広島コンベンションホール

1階

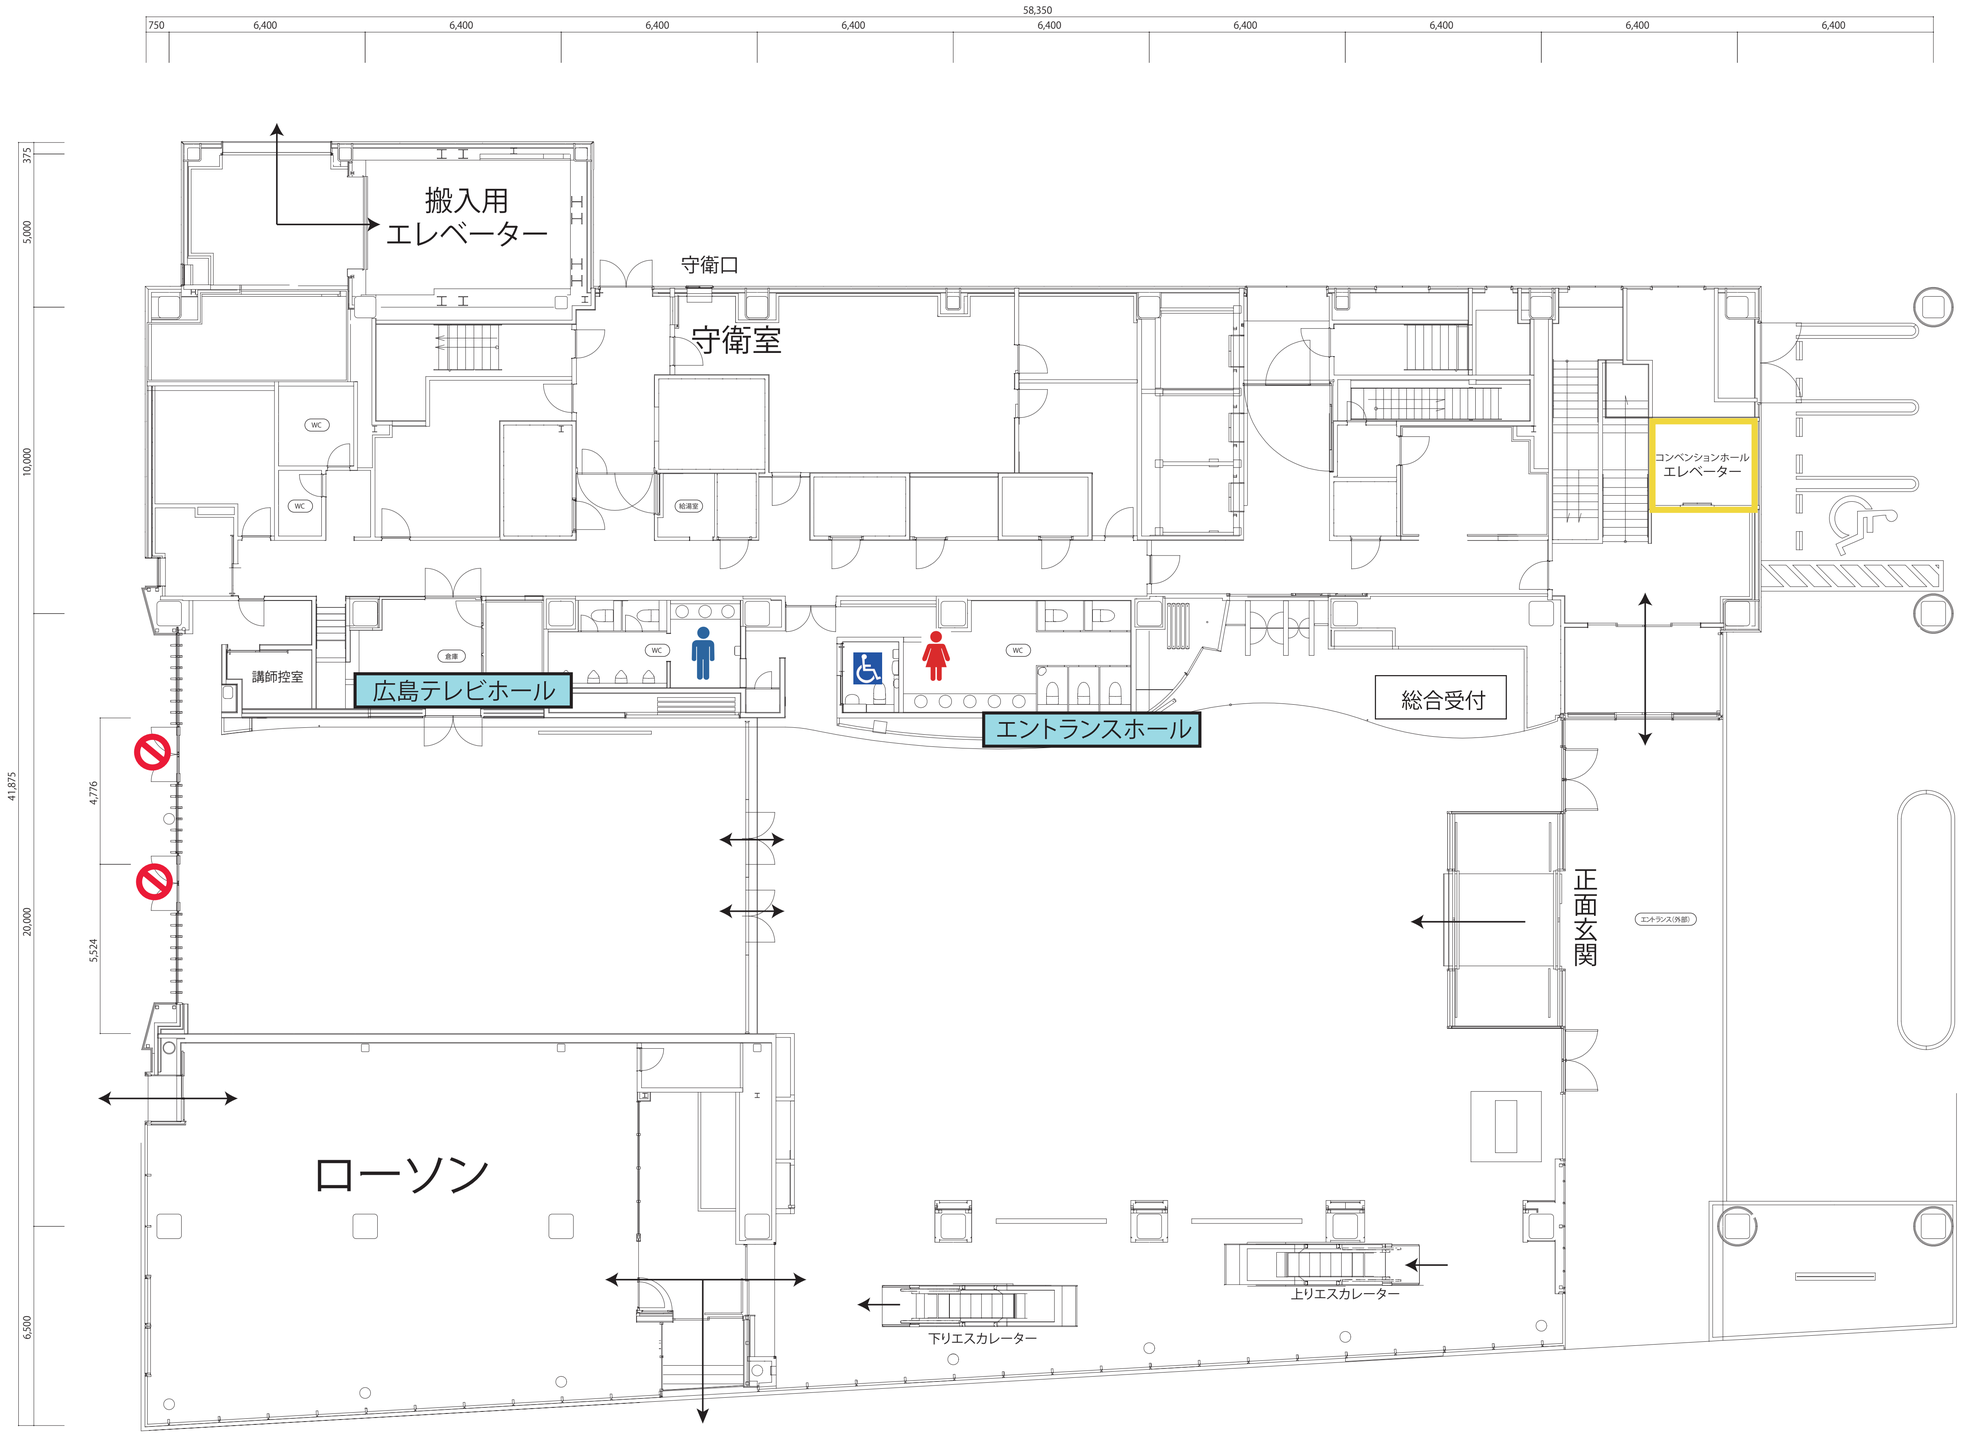

1F 平面図

Client	MEMO	Scale	図面作成日	No.
Title		1/100	図面修正日	1